


Garnisonstraße 3. Etappe

Generalsanierung und Ausbau zwischen
Sammelweisstraße und Zufahrt UKH
Lageplan M= 1 : 500

"Bebauung FAMILIE und WIST"
am ehemaligen Areal der POST

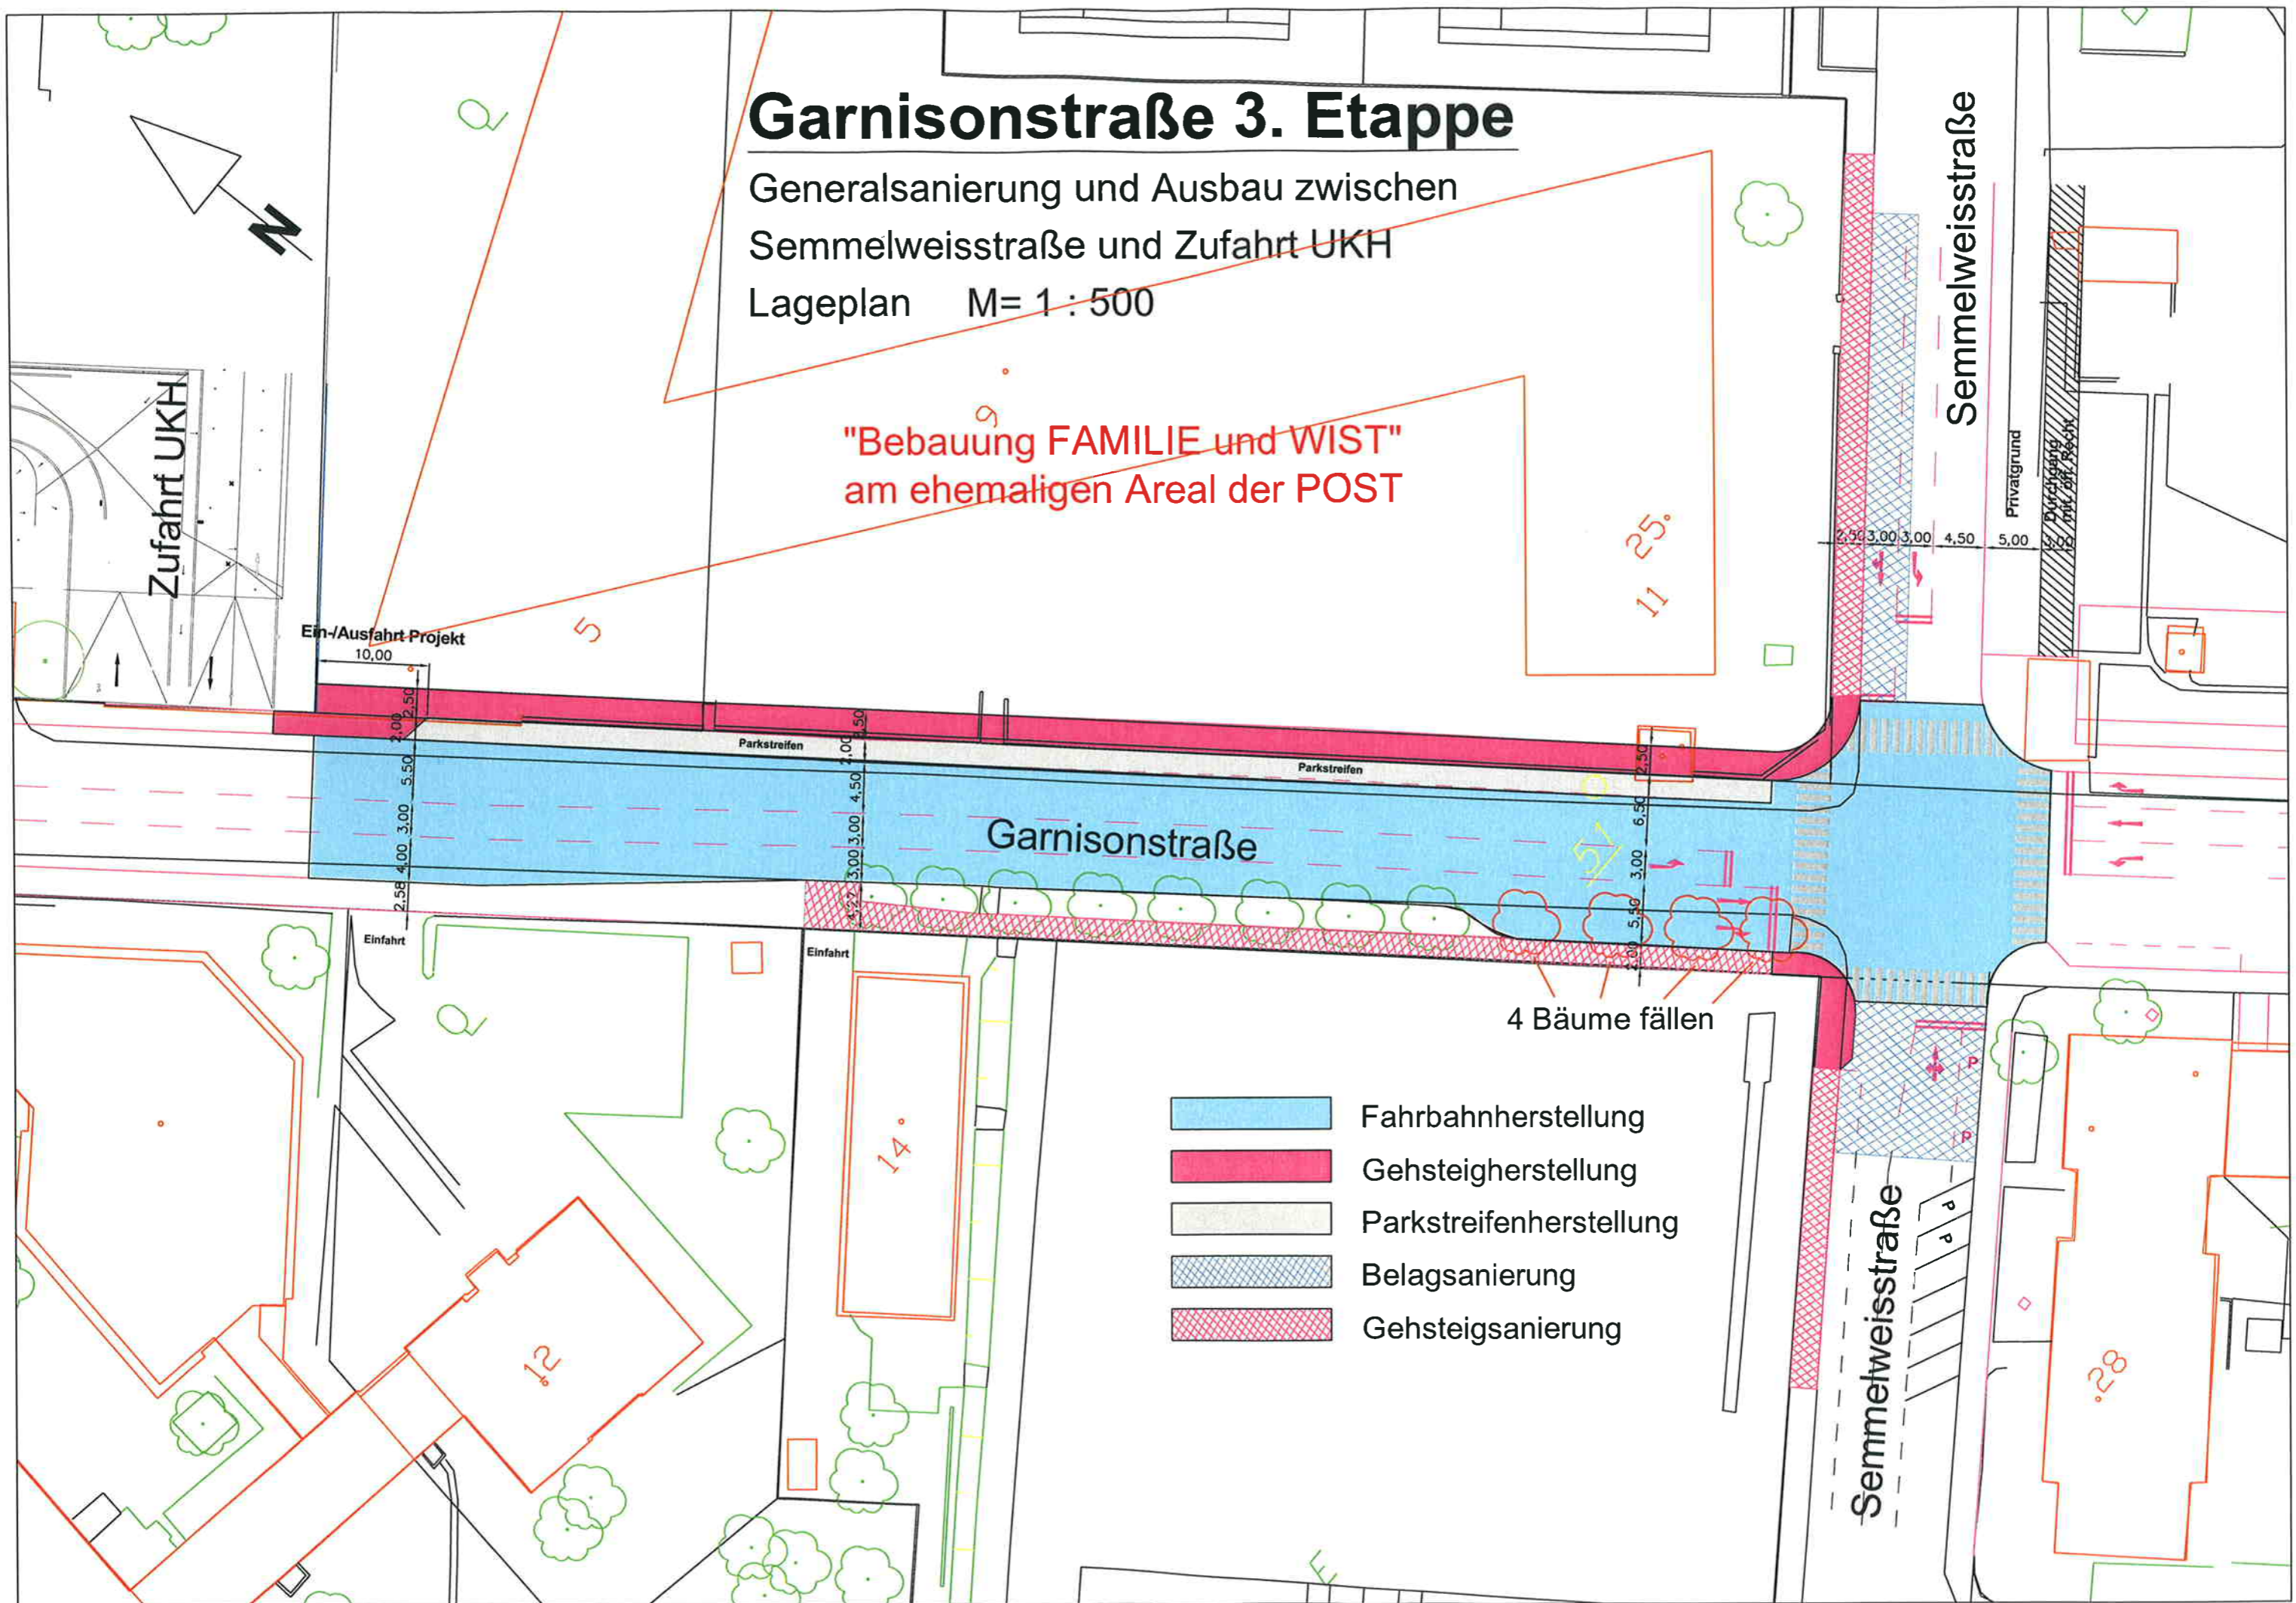

-  Fahrbahnherstellung
-  Gehsteigerherstellung
-  Parkstreifenherstellung
-  Belagsanierung
-  Gehsteigsanierung